GANSER ARCHITEKTUR
Hersbrucker Straße 2a
91233 Speikern
Neunkirchen a. S.
fon (09153) 9273-0
fax (09153) 9273-20
www.ganser-architektur.de

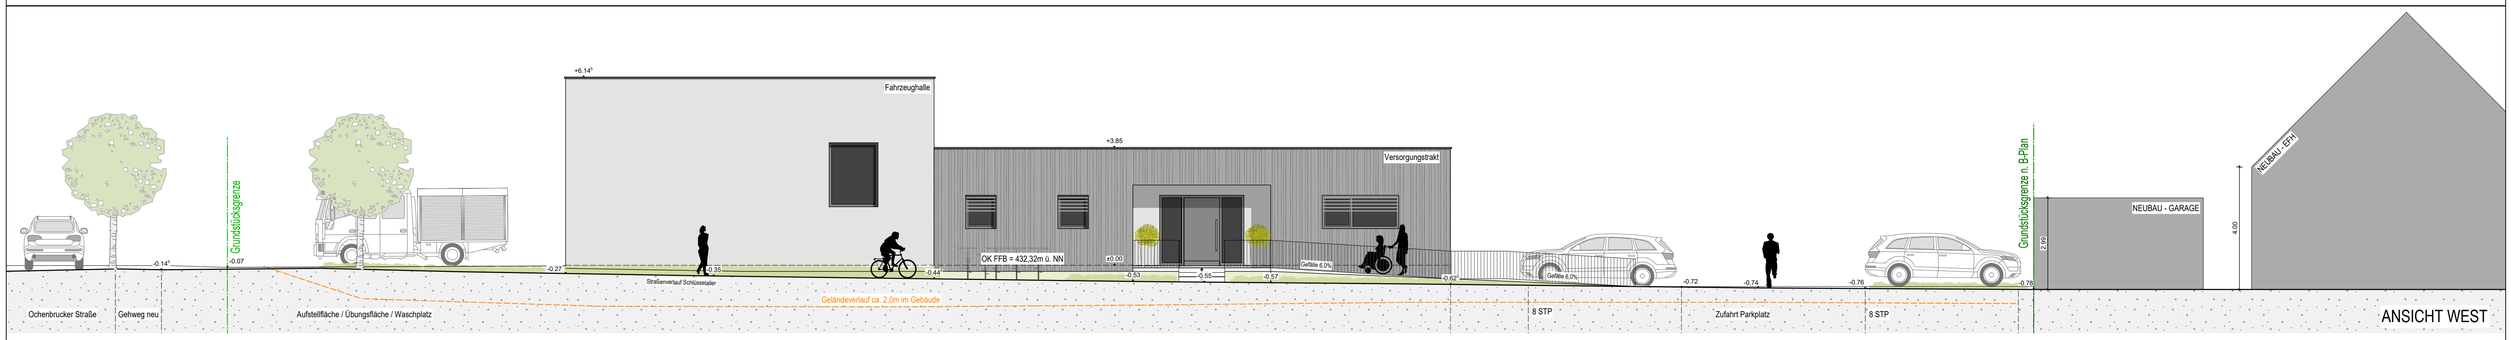

ANSICHT WEST

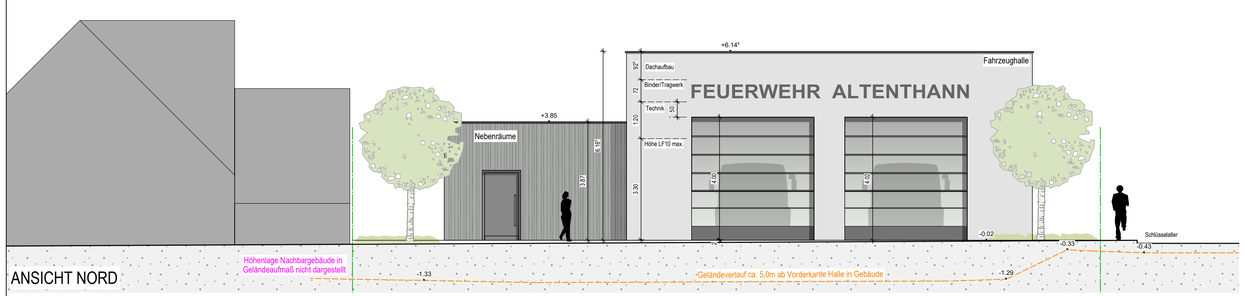

ANSICHT NORD

ANSICHT SÜD

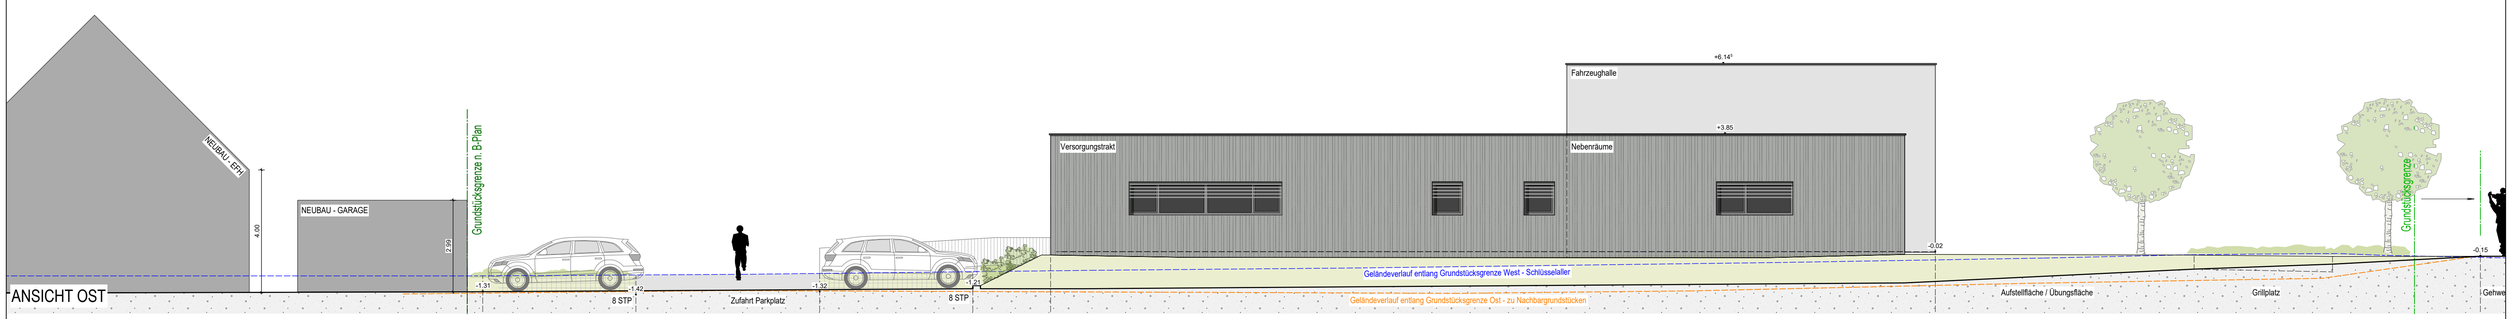

ANSICHT OST

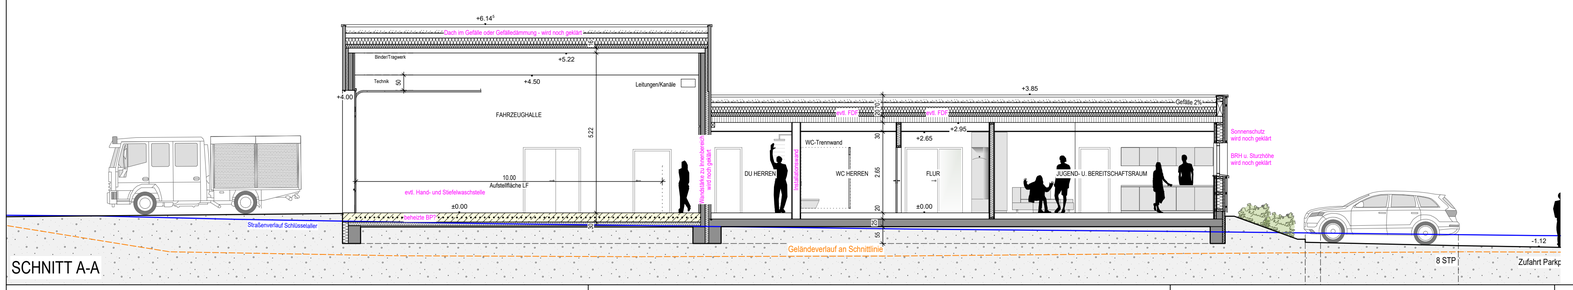

SCHNITT A-A

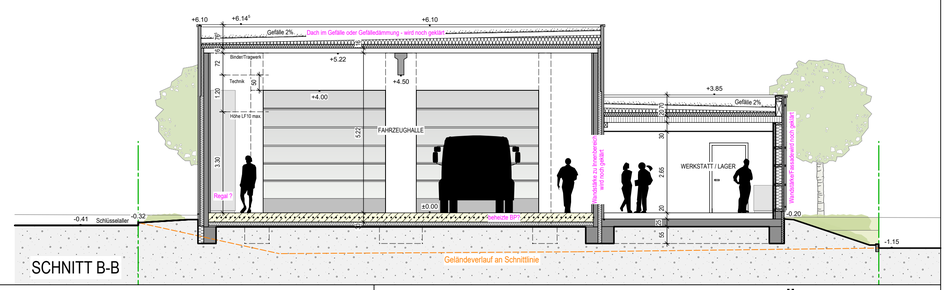

SCHNITT B-B

BAUHERR
Gemeinde Schwarzenbruck
vertr. d. 1. BGM Markus Holzammer
Regensburger Straße 16
90592 Schwarzenbruck

PLANER
GANSER ARCHITEKTUR
Wolfgang Ganser Architekt BYAK BDB
Hersbrucker Straße 2a
91233 Speikern

PLAN
Ansichten und Schnitte
M 1:100
22.08.2025
22-010

NEUBAU EINES FEUERWEHRGERÄTEHAUSES

Fl.-Nr.: Teilfläche aus 152/3, Gemarkung: Altenthann
Schlüsselaller 1, 90592 Altenthann